
	<b>Kadastrale gegevens</b>
	Gemeente : Dordrecht
	Sectie : I
	Nummer : 3196
	Schaal : 1:500
	▶ Aanduiding voorgevel

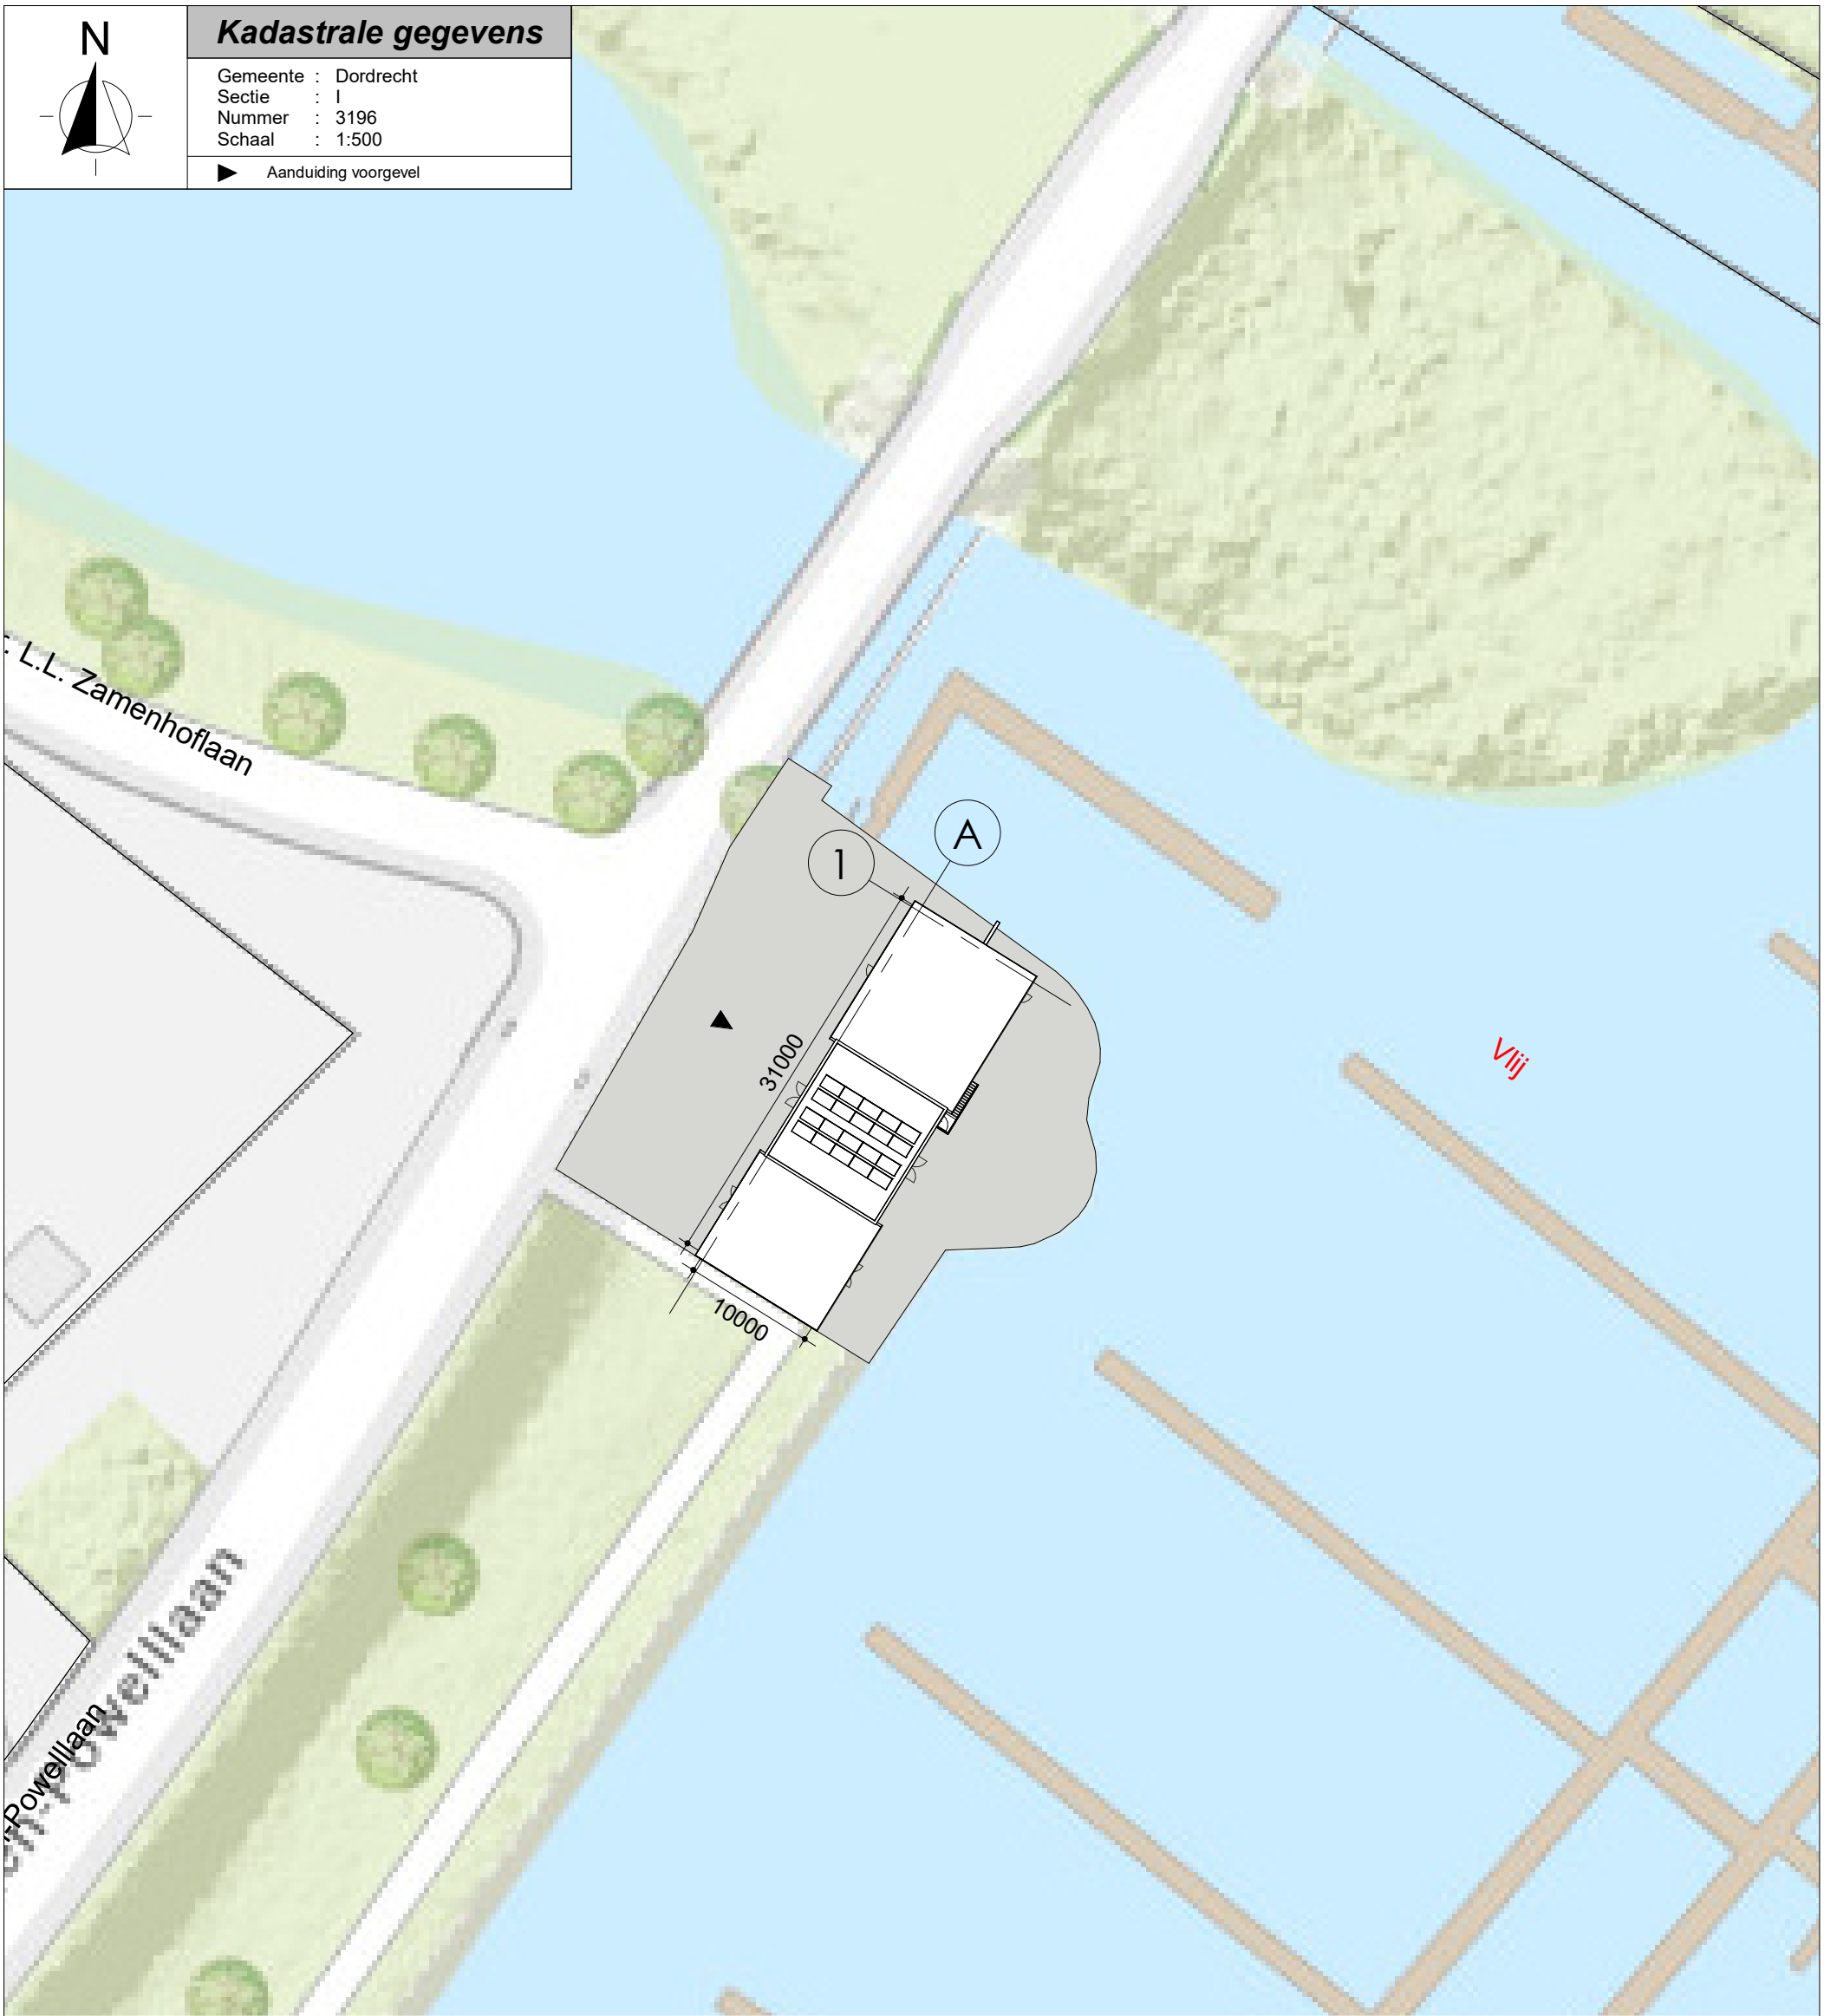

1 : 500  
**Situatie**

project	projectnr.	datum
<b>Nieuw te bouwen clubhuis Baden Powellaan 3312 AA Dordrecht</b>	<b>20-032</b>	<b>26-07-2023</b>
opdrachtgever	fase	getekend
<b>Waterscoutinggroep Johan en Cornelis de Witt</b>	<b>DO</b>	<b>MvO</b>
omschrijving	schaal	tek.nr.
<b>Situatie</b>	<b>As indicated</b>	<b>DO_10</b>
	formaat	status
	<b>A3</b>	<b>Voorlopig</b>



Bouwbedrijf Jos Vrolijk B.V.  
Industrieweg 25  
4762 AE Zevenbergen  
T 0168 - 8200 90  
E info@josvrolijk.nl  
I www.josvrolijk.nl  
KvK West Brabant 67529712

rev.	datum	omschrijving
A	18-09-2023	Kleine aanpassingen volgens mail
B	05-10-2023	Aanpassingen na diverse opmerkingen
C	23-11-2023	Aanpassingen na gesprek 14-11