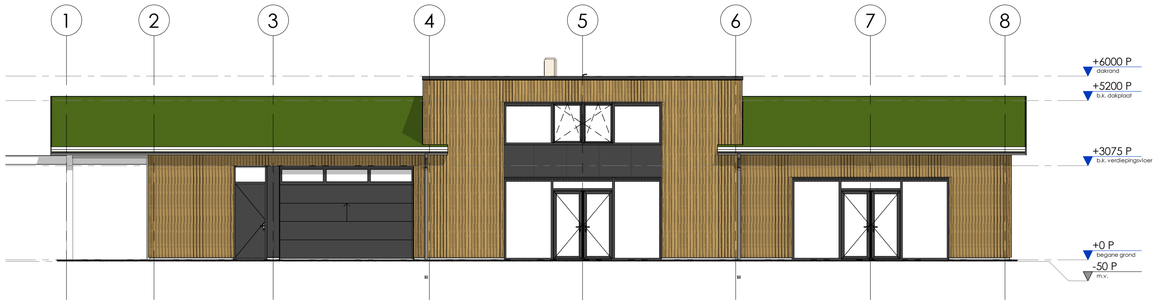

1 : 100
voorgevel

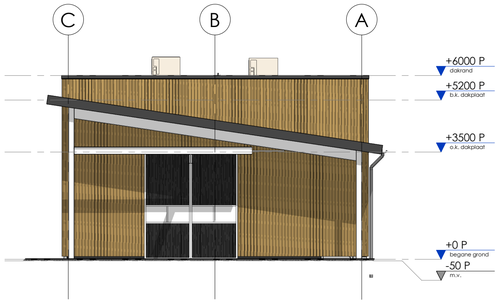

1 : 100
linkerzijgevel

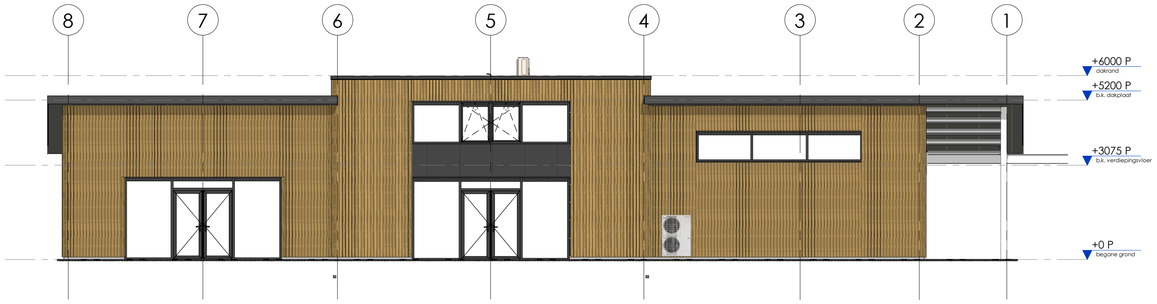

1 : 100
achtergevel

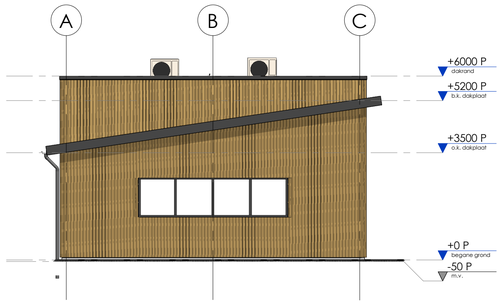

1 : 100
rechterzijgevel

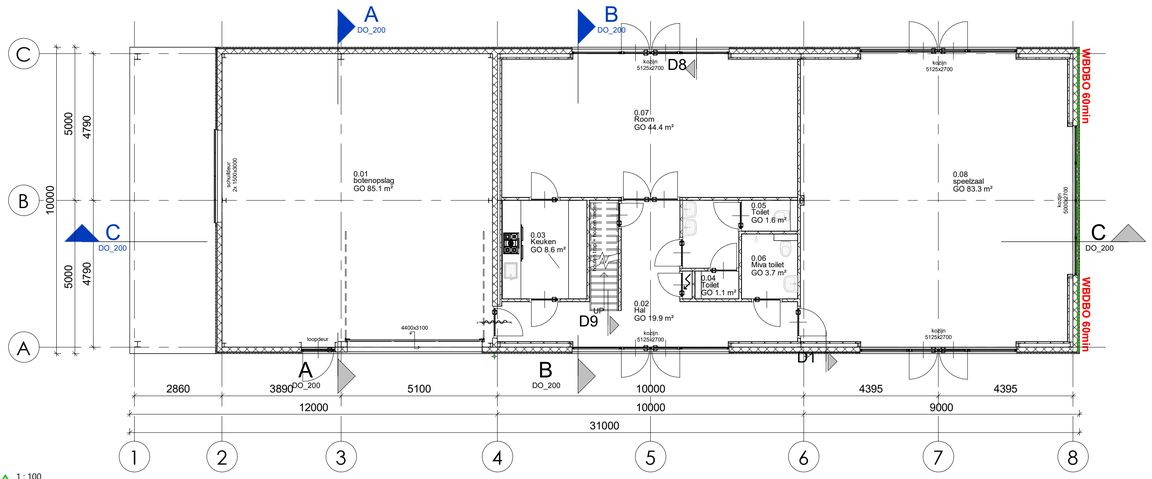

1 : 100
begane grond

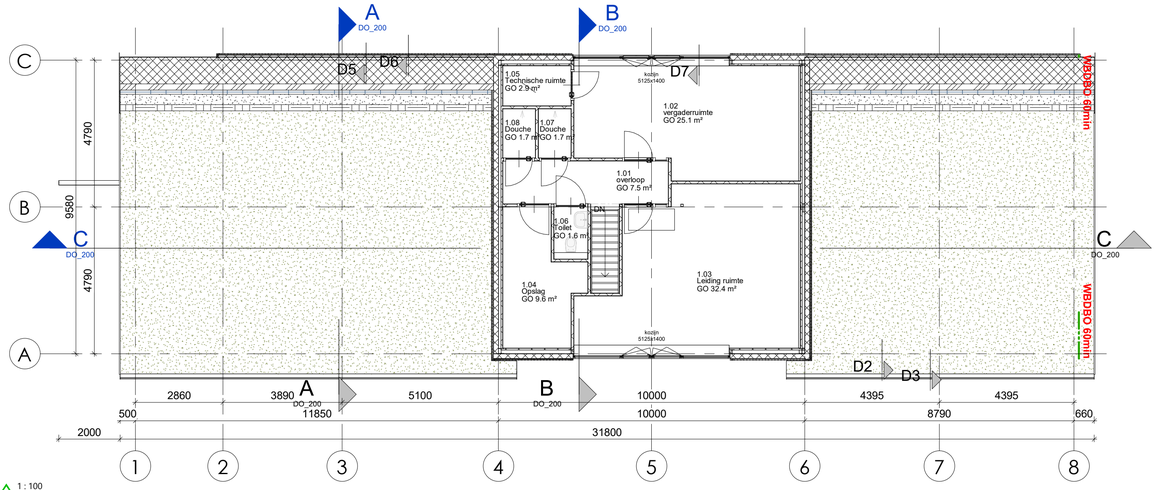

1 : 100
verdiepingsvloer

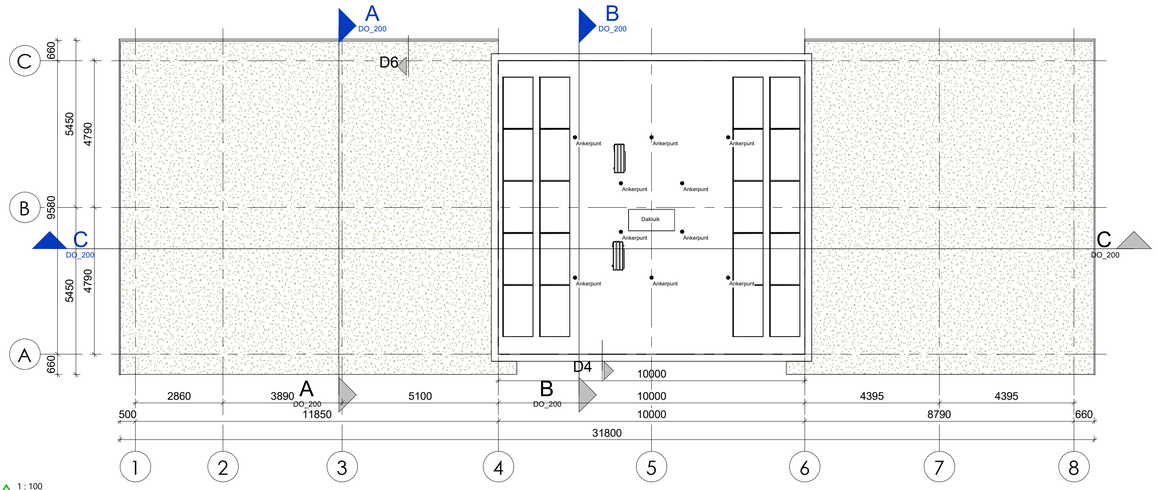

1 : 100
dakoverzicht

project **Nieuw te bouwen clubhuis** **Baden Powelllaan** **3312 AA Dordrecht**	projectnr. **20-032** fase **DO**	datum **26-07-2023** getekend **JB**
opdrachtgever **Waterscoutinggroep** **Johan en Cornelis de Witt**	schaal **1 : 100** formaat **A1**	teknr. **DO_100**
omschrijving **Gevelaanzichten en plattegronden**		status **Voorlopig**

bouwbedrijf jos vrolijk.
Bouwbedrijf Jos Vrolijk B.V.
Industrieweg 25
4762 AE Zevenbergen
T 0168 - 8200 90
E info@josvrolijk.nl
I www.josvrolijk.nl
KvK West Brabant 67529712

rev.	datum	omschrijving
A	18-09-2023	Kleine aanpassingen volgens mail
B	05-10-2023	Aanpassingen na diverse opmerkingen
C	23-11-2023	Aanpassingen na gesprek 14-11
D	27-11-2023	Kozijnen verdiepingsvloer aangepast
E	24-05-2024	Aanvullende gegevens gemeente

24-5-2024 11:54:16