
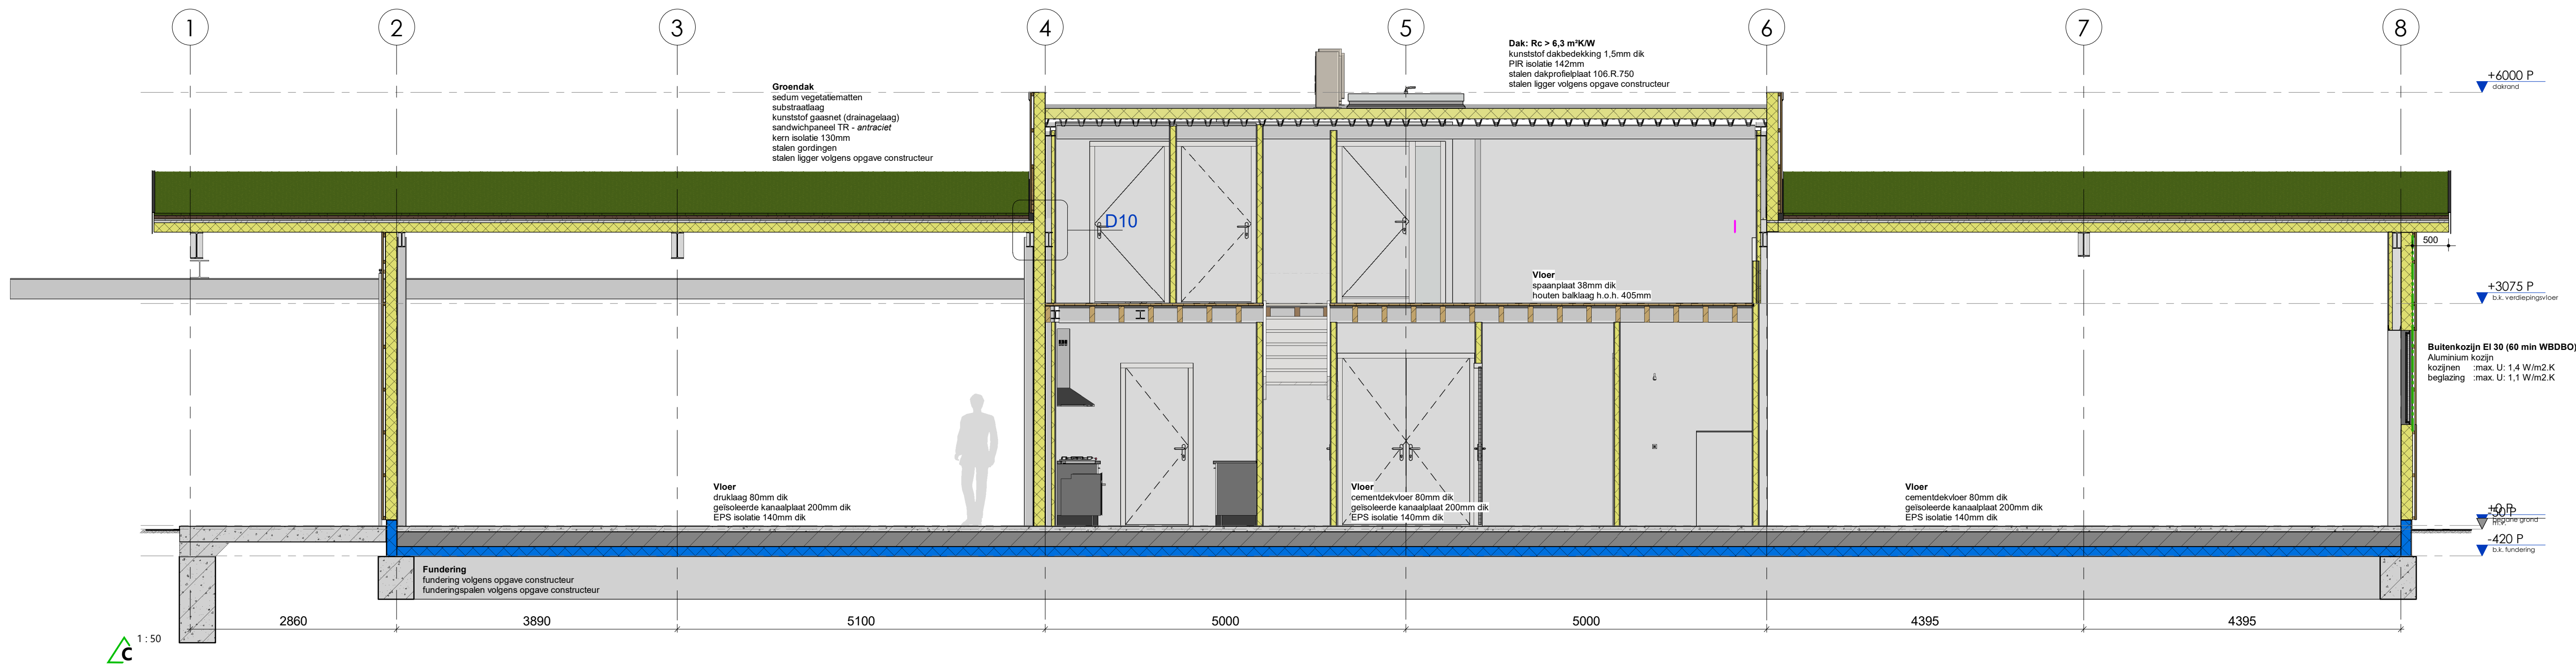
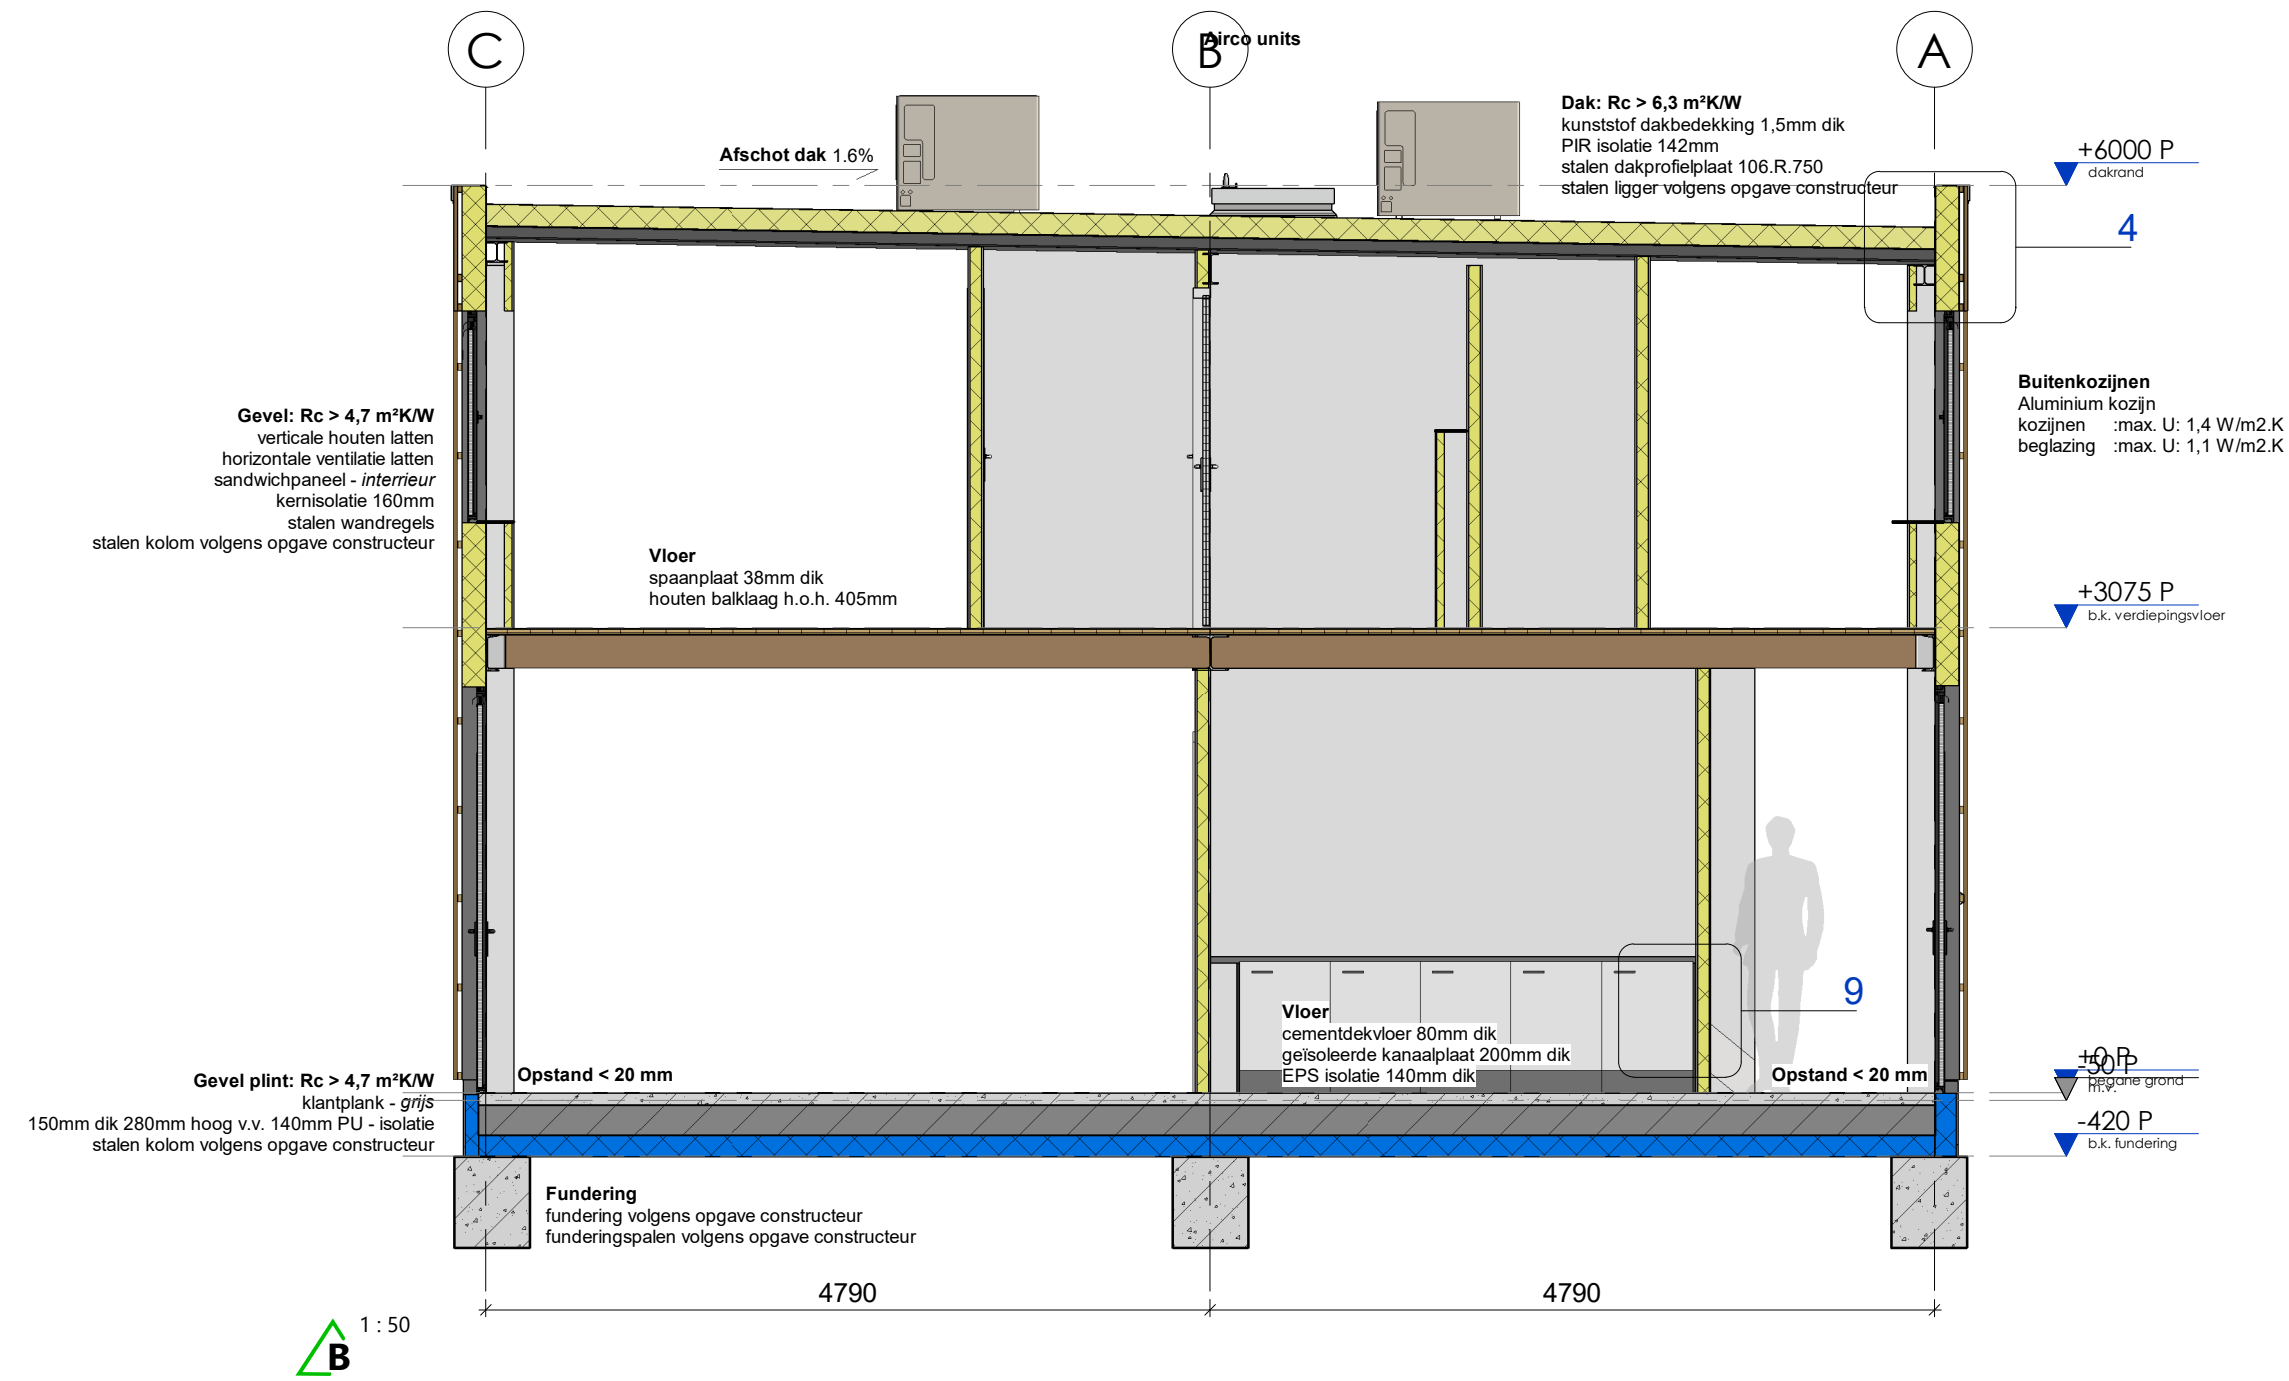


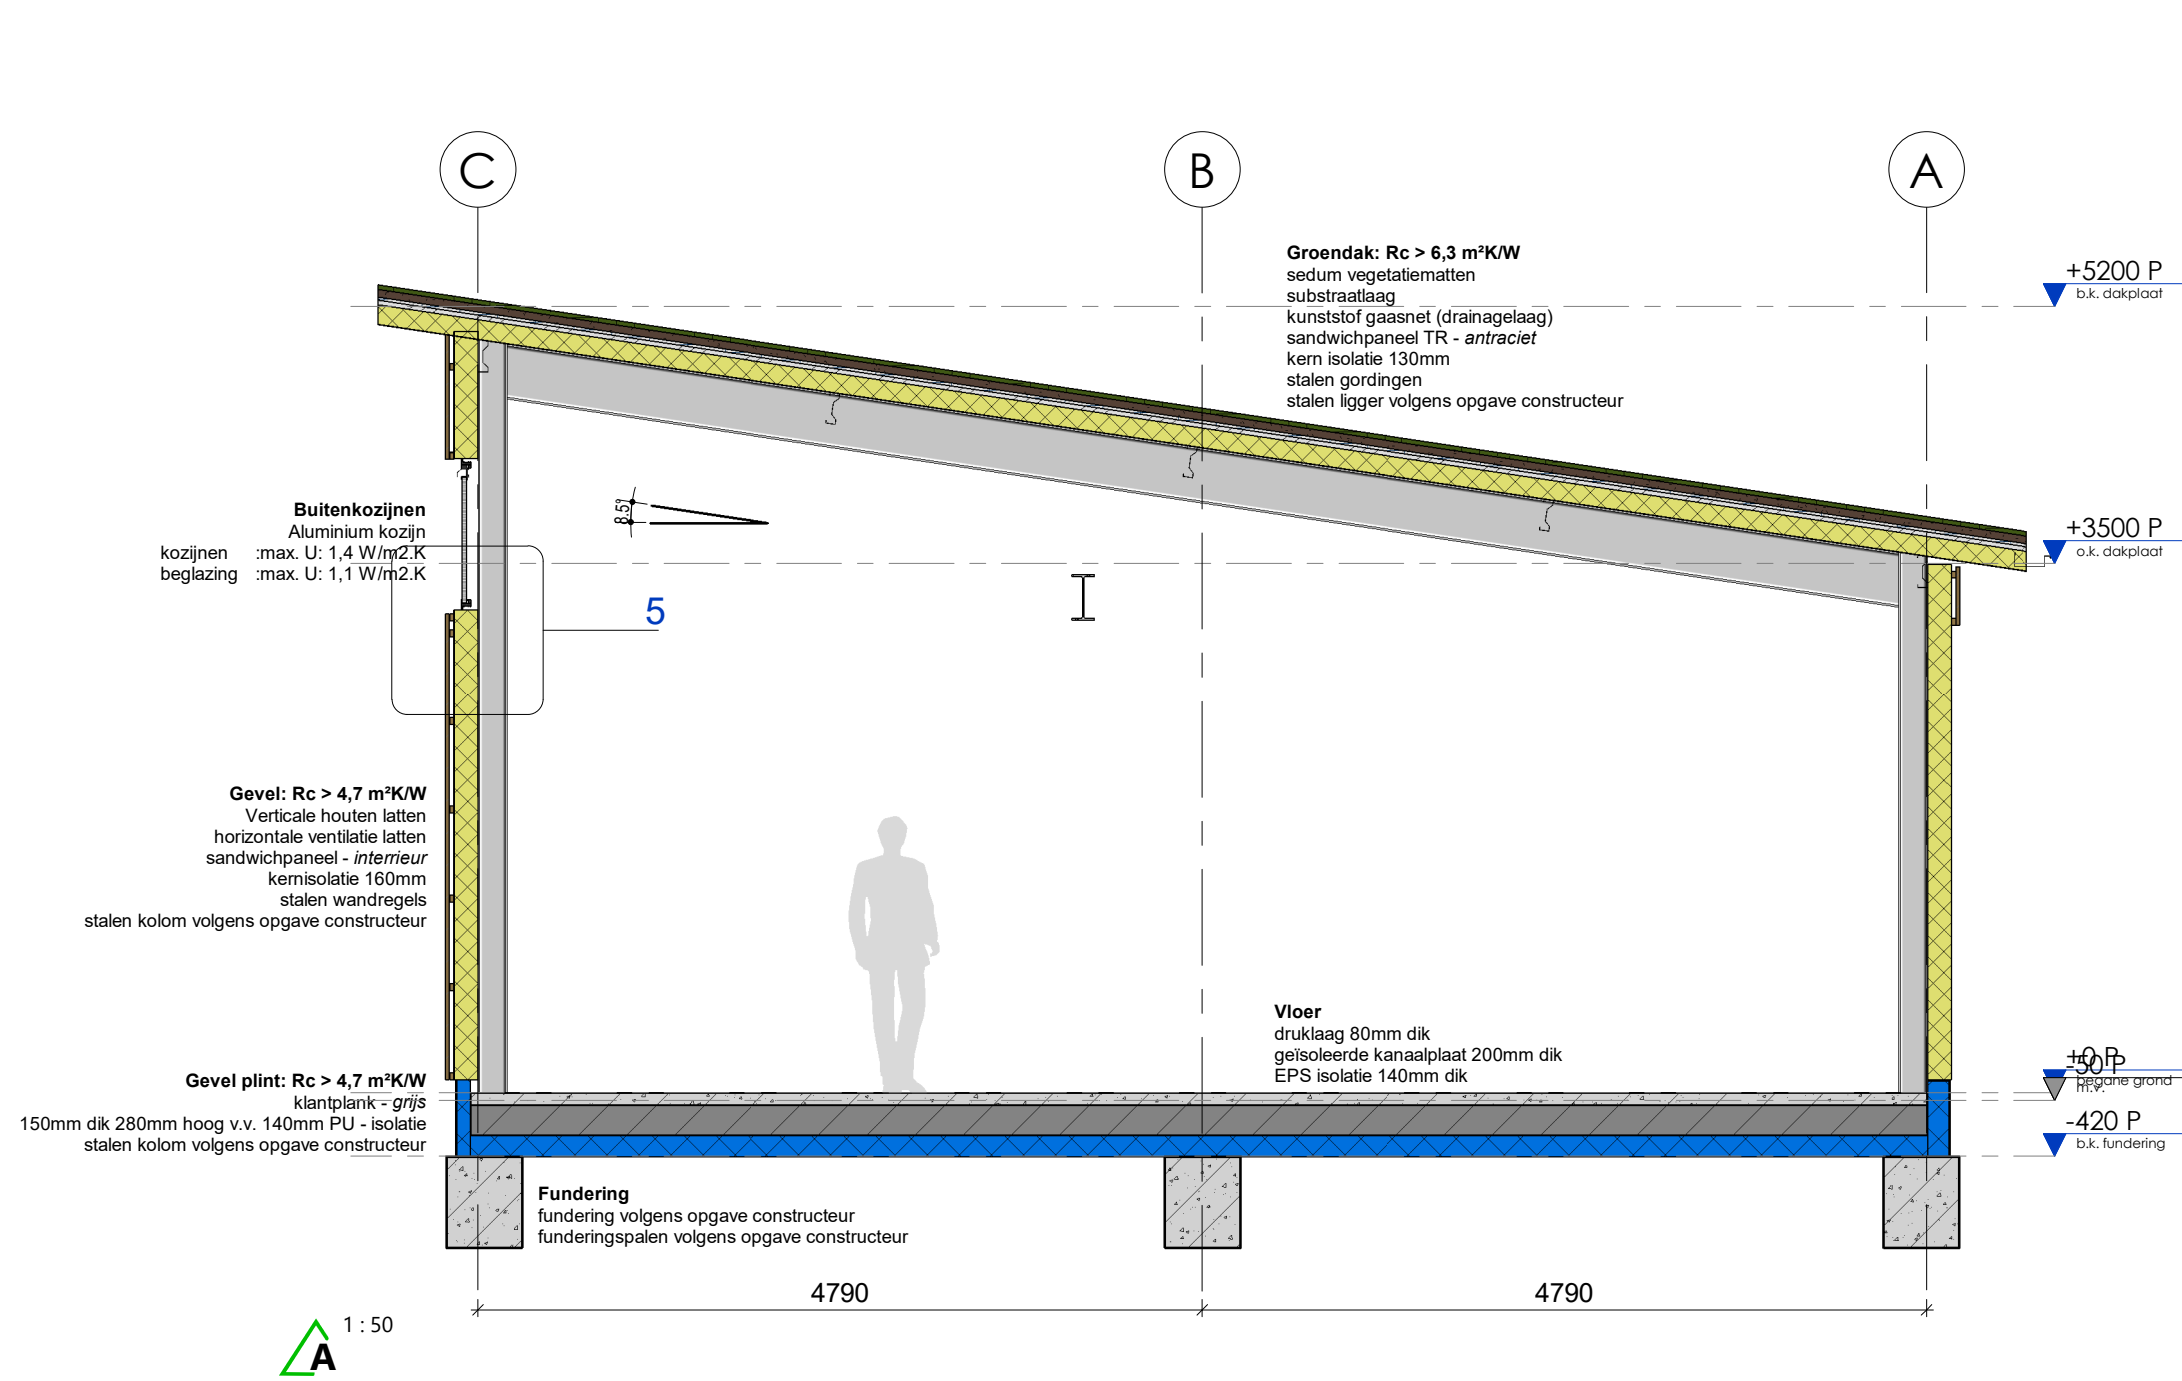

project	projectnr.	datum
Nieuw te bouwen clubhuis Baden Powellilaan 3312 AA Dordrecht	20-032	26-07-2023
opdrachtgever	fase	getekend
Waterscoutinggroep Johan en Cornelis de Witt	DO	JB
omschrijving	schaal	teknr.
Doorsnede	1 : 50	
	format	
	A1	
		status
		Voorlopig
DO_200		
bouwbedrijf josvrolijk		
Bouwbedrijf Jos Vrolijk B.V. Industrieweg 25 4762 AE Zevenbergen T 0168 - 8200 90 E info@josvrolijk.nl I www.josvrolijk.nl KvK West Brabant 67529712		
rev. datum omschrijving		
A 18-09-2023 Kleine aanpassingen volgens mail		
B 05-10-2023 Aanpassingen na diverse opmerkingen		
C 23-11-2023 Aanpassingen na gesprek 14-11		
D 24-05-2024 Aanvullende gegevens gemeente		